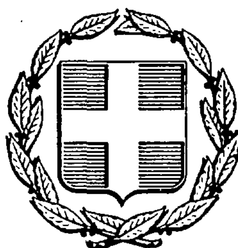


ΕΦΗΜΕΡΙΣ ΤΗΣ ΚΥΒΕΡΝΗΣΕΩΣ
ΤΗΣ ΕΛΛΗΝΙΚΗΣ ΔΗΜΟΚΡΑΤΙΑΣ

ΑΘΗΝΑ 31 ΜΑΡΤΙΟΥ 1986	ΤΕΥΧΟΣ ΤΕΤΑΡΤΟ	ΑΡΙΘΜΟΣ ΦΥΛΛΟΥ 252

ΠΕΡΙΕΧΟΜΕΝΑ

ΠΟΛΕΟΔΟΜΙΑ

ΑΠΟΦΑΣΕΙΣ

ΠΟΛΕΟΔΟΜΙΑ

ΑΠΟΦΑΣΕΙΣ

Αριθ. Τ.Π.875 (1)

Διόρθωση σχεδίου πόλεως στην περιοχή Ακτή Έλλης στη Χώρα Τήνου Ν. Κυκλάδων.

Η ΝΟΜΑΡΧΗΣ ΚΥΚΛΑΔΩΝ

Έχοντας υπόψη:

1. Τις διατάξεις του Δ/τος 13.4.1929 άρθρα 18 και 19, που αναφέρονται στον τρόπο κατάρτισης και εφαρμογής των ρυμοτομικών σχεδίων.

2. Τις διατάξεις του Δ/τος 18.10.1925 άρθρα 1 και 2, που αναφέρονται στον τρόπο διόρθωσης ασυμφωνιών, μεταξύ εγκεκριμένου σχεδίου και του επί του εδάφους εφαρμοσθέντος.

3. Την 31/84 απόφαση του Δήμου Τήνου για τη διόρθωση του σχεδίου πόλεως με την προσαρμογή της οικοδομικής γραμμής QF κατά τη δ/νση ΚΛΚ', διατήρηση της οικοδομικής γραμμής στη θέση Q.

4. Τη γνώμη του ΣΧΟΠ, όπως διατυπώθηκε στη Συνεδρίαση της 21.1.1985 πράξη 2η, αποφασίζουμε:

Διορθώνουμε το σχέδιο πόλεως Χώρας Τήνου στην περιοχή Ακτή Έλλης με τον καθορισμό της ρυμοτομικής γραμμής κατά τη Διεύθυνση QΜΛ, όπως φαίνεται στο συνημμένο τοπογραφικό.

Η απόφαση αυτή να δημοσιευθεί στην Εφημερίδα της Κυβερνήσεως.


Ερμούπολη, 16 Σεπτεμβρίου 1985

Η Νομάρχης

ΕΛΙΣΑΒΕΤ ΠΑΠΑΖΩΗ

ΤΟΠΟΓΡΑΦΙΚΟ ΔΙΑΓΡΑΜΜΑ ΓΙΑ ΤΗΝ ΔΙΟΡΘΩΣΗ ΤΜΗΜΑΤΟΣ ΣΧΕΔΙΟΥ ΠΟΛΕΩΣ ΤΗΝΟΥ

(ΠΕΡΙΟΧΗ ΠΛΑΤΕΙΑΣ ΤΑΞΙΑΡΧΩΝ)

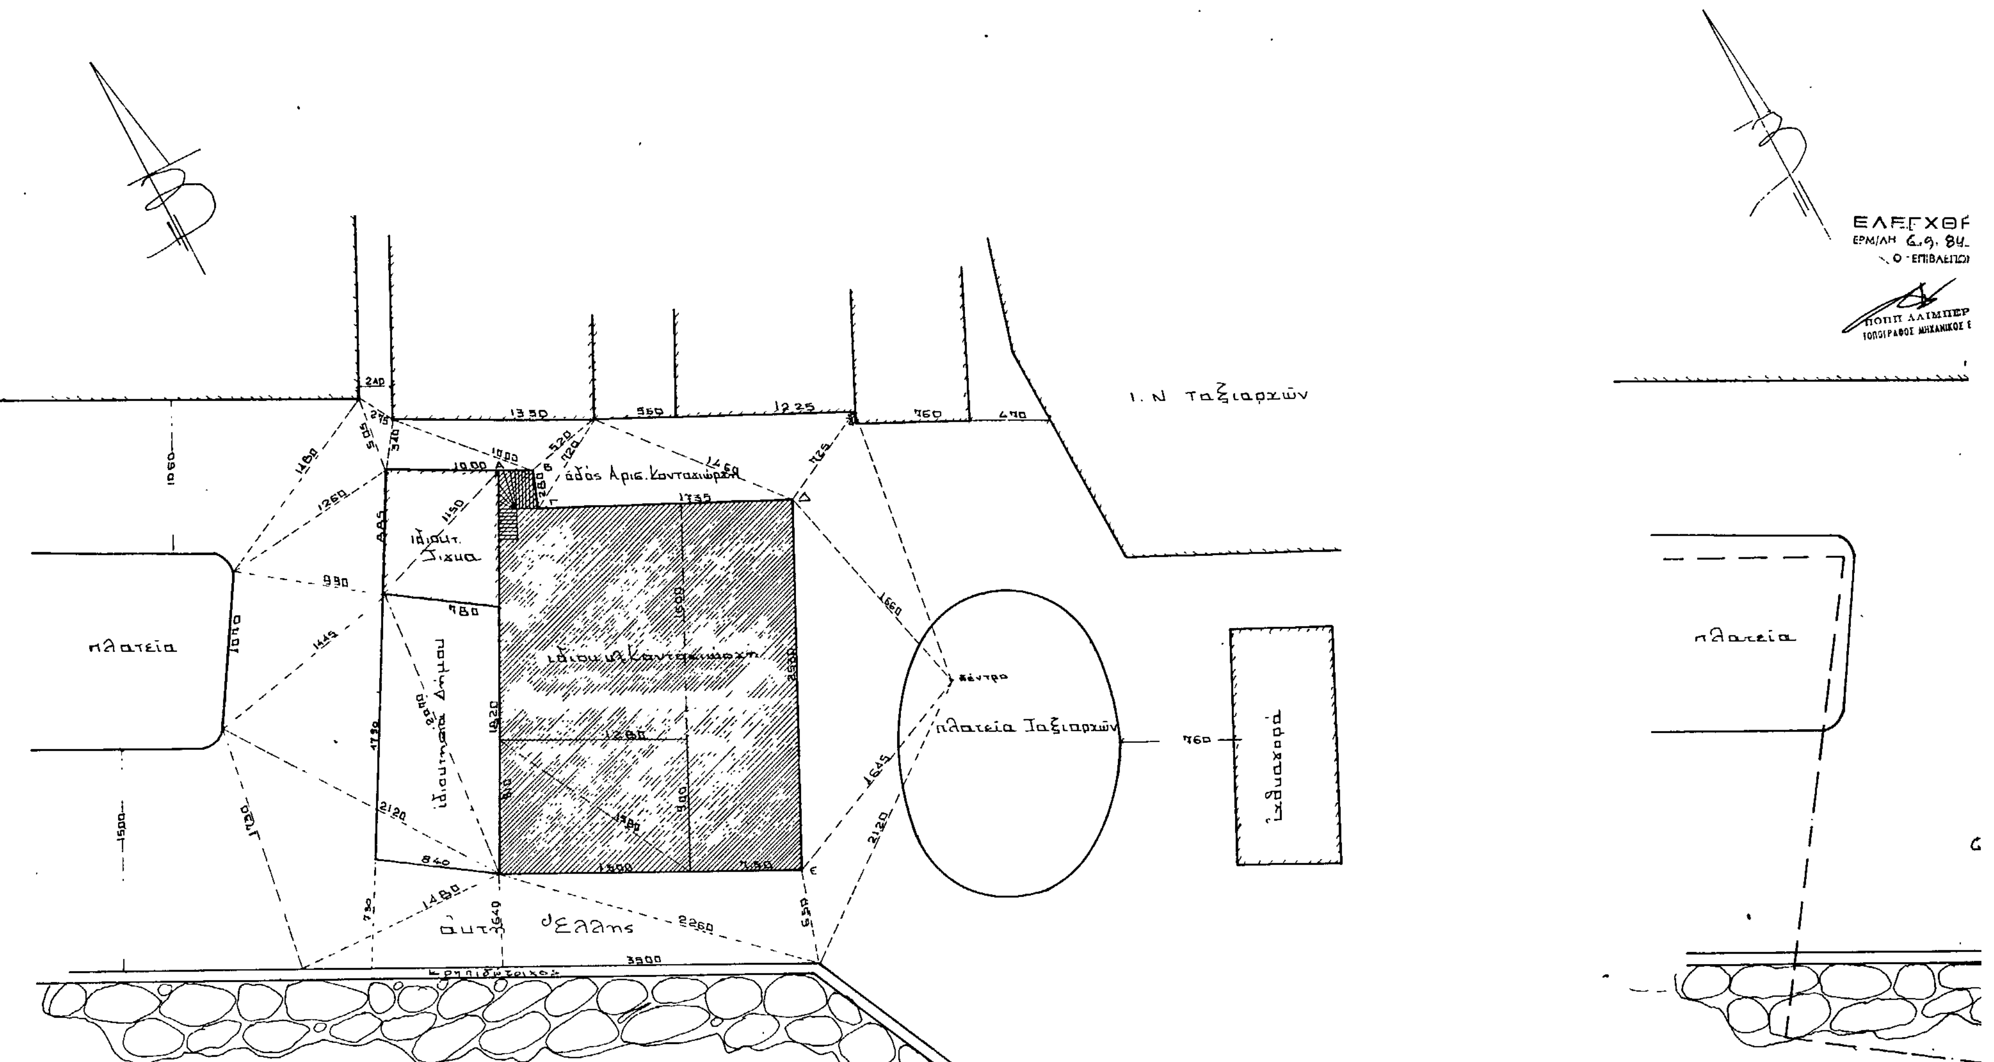

1. τοπογραφικό διάγραμμα υφισταμένης κατάστασεως 1:200

2. τοπογραφ

ΤΟ ΠΑΡΟΝ
ΣΥΝΟΔΕΥΕΙ ΤΗΝ ΜΕ ΑΡΙΘ. ΠΡΩΤ.
10. 875/16.9.85
ΑΠΟΦΑΣΗ ΝΟΜΑΡΧΗ ΚΥΚΛΑΔΩΝ

ΘΕΩΡΗΘΗΚΕ
6-9-84
Ο Προϊστάμενος

οδός Αρ. Κονταχιώρα
ι.ν. ταξιαρχών
πλατεία ταξιαρχών
ιχθυαγορά
Μ
Λ
ακτή Έλλης
θάλασσα

φ) διάγραμμα διορθώσεως σχεδίου πόλεως 1:200

ΛΕΩΦΟΡΟΣ ΜΕΓΑΛΟΧΑΡΗΣ
ΟΔΟΣ ΧΡΙΣ. ΓΑΡΥΦΑΛΛΟΥ
ΟΔΟΣ ΛΑΖ. ΒΙΤΑΛΗ
ΟΔΟΣ ΑΓ. ΝΙΚΟΛΑΟΥ
ΟΔΟΣ ΤΑΞΙΑΡΧΩΝ
ΟΔΟΣ ΑΡ. ΚΟΝΤΑΧΙΩΡΑ
ΠΛΑΤΕΙΑ ΤΑΞΙΑΡΧΩΝ
ΑΚΤΗ ΕΛΛΗΣ
ΑΚΤΗ ΝΙΚΟΛ. ΝΑΖΟΥ

α) απόσπασμα εκ του εγκεκριμένου σχεδίου πόλε[ως]

Τήνος Αύγουστος 1983
η μηχανικός

ΚΑΛΛΙΟΠΗ ΦΩΤΑΡΗ - ΣΑΚΚΗ
ΔΙΠΛ. ΑΡΧΙΤΕΚΤΩΝ ΜΗΧΑΝΙΚΟΣ
ΑΡΧ ΝΙΚΗΣ ΣΧΟΛΗΣ ΠΑΝΕΠΙΣΤ. ΦΛΩΡΕΝΤΙΑΣ
ΜΕΛΟΣ Τ.Ε.Ε. ΑΡΙΘ. ΜΗΤΡΩΟΥ 85213
ΠΑΝ. ΝΑΥΑΡΧΟΥ 10 - ΤΗΝΟΣ - ΤΗΛ. 23 111

Αριθ. Τ.Π. 7038 (2)

Διατήρηση της οδού Ρήγα Φεραίου στην Ερμ/λη Σύρου Ν. Κυκλάδων ότι προϋπάρχει του 1923.

Η ΝΟΜΑΡΧΗΣ ΚΥΚΛΑΔΩΝ

Εχοντας υπόψη:

1. Το Ν.3200/55 «περί Διοικητικής αποκεντρώσεως» σε συνδυασμό με τα Ν.Δ. 532/70, Β.Δ. 712/70, Ν.Δ. 950/72, 291/73.

2. Τις διατάξεις του Ν. 1032/1980 «περί συστάσεως Υπουργείου Χωροταξίας, Οικισμού και Περιβάλλοντος».

3. Την κοινή απόφαση των Υπουργών Προεδρίας της Κυβέρνησης και Χωροταξίας, Οικισμού και Περιβάλλοντος με θέμα: Κωδικοποίηση, τροποποίηση και συμπλήρωση συλλογικών οργάνων Γνωμοδοτικής και Αποφασιστικής αρμοδιότητας Υπουργείου Χωροταξίας, Οικισμού και Περιβάλλοντος σε κείμενο ενιαίο (Υπ' αριθ. 75724/1151 ΦΕΚ 767/Β).

4. Τις διατάξεις του άρθρου 20 του Ν.Δ. 17.7.23 περί σχεδίων πόλεων κλπ.

5. Την Ε. 20014/34/77 «σχετικά με Ιδιωτικές οδούς που προϋπάρχουν του 1923».

6. Τη γνώμη του Συμβουλίου Χωροταξίας, Οικισμού και Περιβάλλοντος του Νομού που διατυπώθηκε στην 4η Συνεδρίαση της 20.8.1985, Πράξης 33ης, αποφασίζουμε:

α) Χαρακτηρίζουμε την οδό Ρήγα Φεραίου, που φαίνεται στο συνημμένο τοπογραφικό με τα στοιχεία (ΑΒΓΔ) στην Ερμούπολη Σύρου, ότι προϋπάρχει του 1923 και διατηρητέα.

β) Για τα οικόπεδα που έχουν πρόσωπο στην οδό Ρήγα Φεραίου θα έχουν αφαρμογή οι διατάξεις που ισχύουν για τα οικόπεδα που έχουν πρόσωπο σε οδό του εγκεκριμένου σχεδίου πόλεως.

Η απόφαση αυτή να δημοσιευθεί στην Εφημερίδα της Κυβερνήσεως.

Ερμούπολη, 19 Σεπτεμβρίου 1985

Η Νομάρχης
ΕΛΙΣΑΒΕΤ ΠΑΠΑΖΩΗ

διατηρηση δρομου Ρηγα Φεραιου
ως προυφισταμενου του 1923

πλατος δρομου κυμαινομενο απο 500 - 430 μ

συρος ιουλης '85

ο μηχανικος

ΕΝΗ Σ. ΠΑΡΑΜΑΝΗ
ΑΡΧΙΤΕΚΤΩΝ - ΜΗΧΑΝΙΚΟΣ
ΜΕΤΣΟΒΙΟΥ ΠΟΛΥΤΕΧΝΙΟΥ
Τ.Ε.Ε. ΑΡ. ΜΗΤΡΩΟΥ

ΕΛΕΓΧΘΗΚΕ
ΕΡΜ/ΛΗ 29.3.85
Ο ΕΠΙΒΛΕΠΩΝ

ΤΟ ΠΑΡΟΝ
ΣΥΝΟΔΕΥΕΙ ΤΗΝ ΜΕ ΑΡΙΘ. ΠΡΩΤ.
ΤΠ. 7038/19.9.85
ΑΠΟΦΑΣΗ ΝΟΜΑΡΧΗ ΚΥΚΛΑΔΩΝ

ΔΙΑΓΡ

ΘΕΩΡΗΘΗΚΕ
Ερμούπολη 29-7-85

ΕΜΜΑΝΟΥΗΛ ΣΤΑΥΡΟΣ
ΑΡΧΙΤΕΚΤΩΝ ΚΥΚΛΑΔΩΝ Υ.Χ.Ο.Π.

ΟΔΟΣ ΚΑΠΟΔΙΣΤΡΙΟΥ

οικοπεδο

Μαρια Βακονδιου

οδος Παπαγλυκα

οδος Ρηγα Φεραιου

προυφισταμενη του 1923

οδος Μεσολογγιου

οδος Πριωνος

Παρασκευη Πλυτα

Αριθ. Τ.Π. 7771 (3)

Αναγνώριση ανωνύμου οδού στην περιοχή του Αγίου Παντελεήμονα Ερμούπολης Σύρου Ν. Κυκλάδων ότι προϋπάρχει του 1923 και χαρακτηρισμός αυτής ως διατηρητέας.

Η ΝΟΜΑΡΧΗΣ ΚΥΚΛΑΔΩΝ

Έχοντας υπόψη:

1. Το Ν.3200/55 «περί Διοικητικής αποκεντρώσεως» σε συνδυασμό με τα Ν.Δ. 532/70, Β.Δ. 712/70, Ν.Δ. 950/72, 291/73.

2. Τις διατάξεις του Ν. 1032/1980 «περί συστάσεως Υπουργείου Χωροταξίας, Οικισμού και Περιβάλλοντος».

3. Την κοινή απόφαση των Υπουργών Προεδρίας της Κυβέρνησης και Χωροταξίας, Οικισμού και Περιβάλλοντος με θέμα: Κωδικοποίηση, τροποποίηση και συμπλήρωση συλλογικών οργάνων Γνωμοδοτικής και Αποφασιστικής αρμοδιότητας Υπουργείου Χωροταξίας, Οικισμού και Περιβάλλοντος σε κείμενο ενιαίο (Υπ' αριθ. 75724/1151 ΦΕΚ 767/Β).

4. Τις διατάξεις του άρθρου 20 του Ν.Δ. 17.7.23 περί σχεδίων πόλεων κλπ.

5. Την Ε. 20014/34/77 «σχετικά με Ιδιωτικές οδούς που προϋπάρχουν του 1923».

6. Τη γνώμη του Συμβουλίου Χωροταξίας, Οικισμού και Περιβάλλοντος του Νομού που διατυπώθηκε στην 7η Συνεδρίαση της 19.9. 1985, Πράξης 67ης, αποφασίζουμε:


Αναγνωρίζουμε την ανώνυμη οδό που φαίνεται στο συνημμένο τοπογραφικό με τα στοιχεία (ΑΒΓΔΕ) στην περιοχή Αγίου Παντελεήμονα Ερμούπολης ότι προϋπάρχει του 1923 και καθορίζουμε ελάχιστο πλάτος αυτής τέσσερα μέτρα με σταθερή την πλευρά ΓΔΕ.

Για τα οικόπεδα που έχουν πρόσωπο στην οδό αυτή ισχύουν οι διατάξεις που ισχύουν για τα οικόπεδα που έχουν πρόσωπο σε εγκεκριμένη οδό του σχεδίου Ερμούπολης.


Η απόφαση αυτή να δημοσιευθεί στην Εφημερίδα της Κυβερνήσεως.


Ερμούπολη, 25 Νοεμβρίου 1985

Η Νομάρχης
ΕΛΙΣΑΒΕΤ ΠΑΠΑΖΩΗ

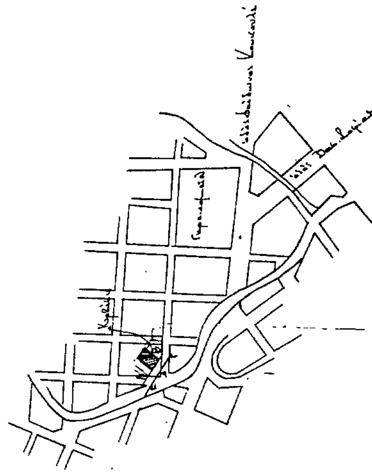


ΤΟ ΠΑΡΟΝ
ΕΛΕΓΧΘΗΚΕ
ΘΕΩΡΗΘΗΚΕ

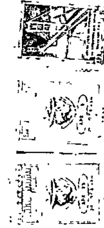

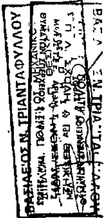

Αριθ. Τ.Π. 860 (4)

Διατήρηση ανωνύμου οδού παραλλήλου σε τμήμα στην οδό Φιλικής Εταιρείας στην Ερμούπολη Σύρου Ν. Κυκλάδων ότι προϋπάρχει του 1923.

Η ΝΟΜΑΡΧΗΣ ΚΥΚΛΑΔΩΝ

Εχοντας υπόψη:

1. Το Ν.3200/55 «περί Διοικητικής αποκεντρώσεως» σε συνδυασμό με τα Ν.Δ. 532/70, Β.Δ. 712/70, Ν.Δ. 950/72, 291/73.

2. Τις διατάξεις του Ν. 1032/1980 «περί συστάσεως Υπουργείου Χωροταξίας, Οικισμού και Περιβάλλοντος».

3. Την κοινή απόφαση των Υπουργών Προεδρίας της Κυβέρνησης και Χωροταξίας, Οικισμού και Περιβάλλοντος με θέμα: Κωδικοποίηση, τροποποίηση και συμπλήρωση συλλογικών οργάνων Γνωμοδοτικής και Αποφασιστικής αρμοδιότητας Υπουργείου Χωροταξίας, Οικισμού και Περιβάλλοντος σε κείμενο ενιαίο (Υπ' αριθ. 75724/1151 ΦΕΚ 767/Β).

4. Τις διατάξεις του άρθρου 20 του Ν.Δ. 17.7.23 περί σχεδίων πόλεων κλπ.

5. Την Ε. 20014/34/77 «σχετικά με Ιδιωτικές οδούς που προϋπάρχουν του 1923».

6. Τη γνώμη του Συμβουλίου Χωροταξίας, Οικισμού και Περιβάλλοντος του Νομού που διατυπώθηκε στην 1η Συνεδρίαση της 21.1.1985, Πράξης 13ης.

7. Τη με αριθ. 8/16.1.85 απόφαση του Δημ. Συμβουλίου Ερμούπολης για διατήρηση της ανωνύμου οδού που περιγράφεται στο συν. τοπογραφικό με τα στοιχεία (ΑΒΓΔΕΖΗΘΙΚΛΜΝΑ), αποφασίζουμε:

Χαρακτηρίζουμε την ανώνυμη οδό που είναι παράλληλη σε τμήμα της στην οδό Φιλ. Εταιρείας και περιγράφεται με τα στοιχεία (ΑΒΓΔΕΖΗΘΙΚΛΜΝΑ) ως προϋφισταμένη του 1923 και διατηρητέα.

Για τα οικόπεδα που έχουν πρόσωπο στην οδό αυτή έχουν εφαρμογή όλες οι διατάξεις που ισχύουν για τα οικόπεδα που έχουν πρόσωπο σε εγκεκριμένη οδό του σχεδίου Ερμούπολης.

Η απόφαση αυτή να δημοσιευθεί στην Εφημερίδα της Κυβερνήσεως.

Ερμούπολη, 12 Φεβρουαρίου 1985

Η Νομάρχης
ΕΛΙΣΑΒΕΤ ΠΑΠΑΖΩΗ

